





Gorgonzola, 21 gennaio 2013



Spettabile
REGIONE LOMBARDIA
Piazza Città di Lombardia n.1
20124 MILANO

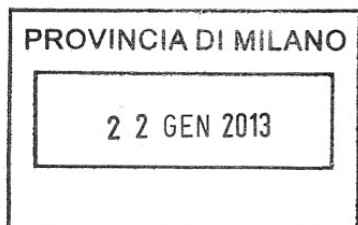

Spettabile
PROVINCIA DI MILANO
Via Vivaio n 1
20122 MILANO

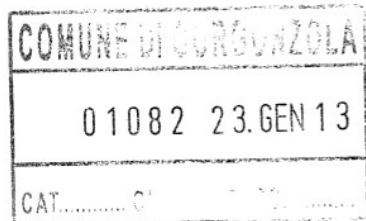

Spettabile
COMUNE DI GORGONZOLA
Piazzetta C. Ripamonti
20064 GORGONZOLA

Oggetto: Collegamento ciclopedonale al Parco Agricolo Sud Milano

Diciotto anni fa Astrov si fece portavoce delle centinaia di cittadini che, aderendo ad una petizione proposta dalla stessa Associazione, avevano chiesto che venisse ripristinata la continuità dell'Alzaia del Naviglio Martesana nel territorio di Gorgonzola, mediante la realizzazione di un sottopasso che permettesse di superare la strada Padana in assoluta sicurezza, senza dover attraversare un'arteria stradale di così grande traffico.

Tale petizione è stata accolta, nel 2002 il sottopasso è stato realizzato dalla Provincia di Milano, e da allora la percorribilità dell'Alzaia è drasticamente migliorata, tanto che ogni anno decine di migliaia di pedoni e di ciclisti ne usufruiscono per i loro spostamenti, soprattutto nei fine settimana.

Oggi Astrov intende farsi portavoce delle centinaia di cittadini che, firmando la petizione allegata, chiedono che siano assunte con la massima tempestività tutte le iniziative necessarie, affinché venga realizzato al più presto un percorso


ciclopedonale che permetta di raggiungere dall'abitato di Gorgonzola e quindi all'Alzaia del Naviglio Martesana il territorio del Parco Agricolo Sud Milano, il più grande Parco Agricolo d'Europa, senza dover attraversare la Strada Padana.

Solo a Gorgonzola il Naviglio Martesana arriva a sfiorare il territorio del Parco, e per attuare il richiesto collegamento sarebbe sufficiente realizzare un tratto di pista ciclopedonale lungo meno di 200 metri proprio in corrispondenza del sottopasso realizzato dalla Provincia, senza necessità di particolari opere d'arte e con una spesa assolutamente irrisoria (si rimanda a questo proposito all'allegata ipotesi progettuale).

Si resta dunque in attesa di conoscere le determinazioni che codesti Enti vorranno adottare, al fine di informarne tempestivamente i firmatari della petizione.


Distinti saluti.

La Presidente
(Marina Cinquanta)

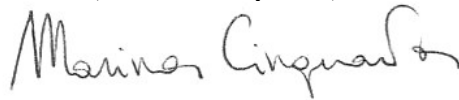A handwritten signature in black ink, appearing to read "Marina Cinquanta". The signature is written in a cursive, flowing style with some loops and flourishes.

BOZZA DI PROGETTO NUOVO TRATTO DI PISTA CICLOPEDONALE

"PRENDIAMOCI IL PARCO SUD"

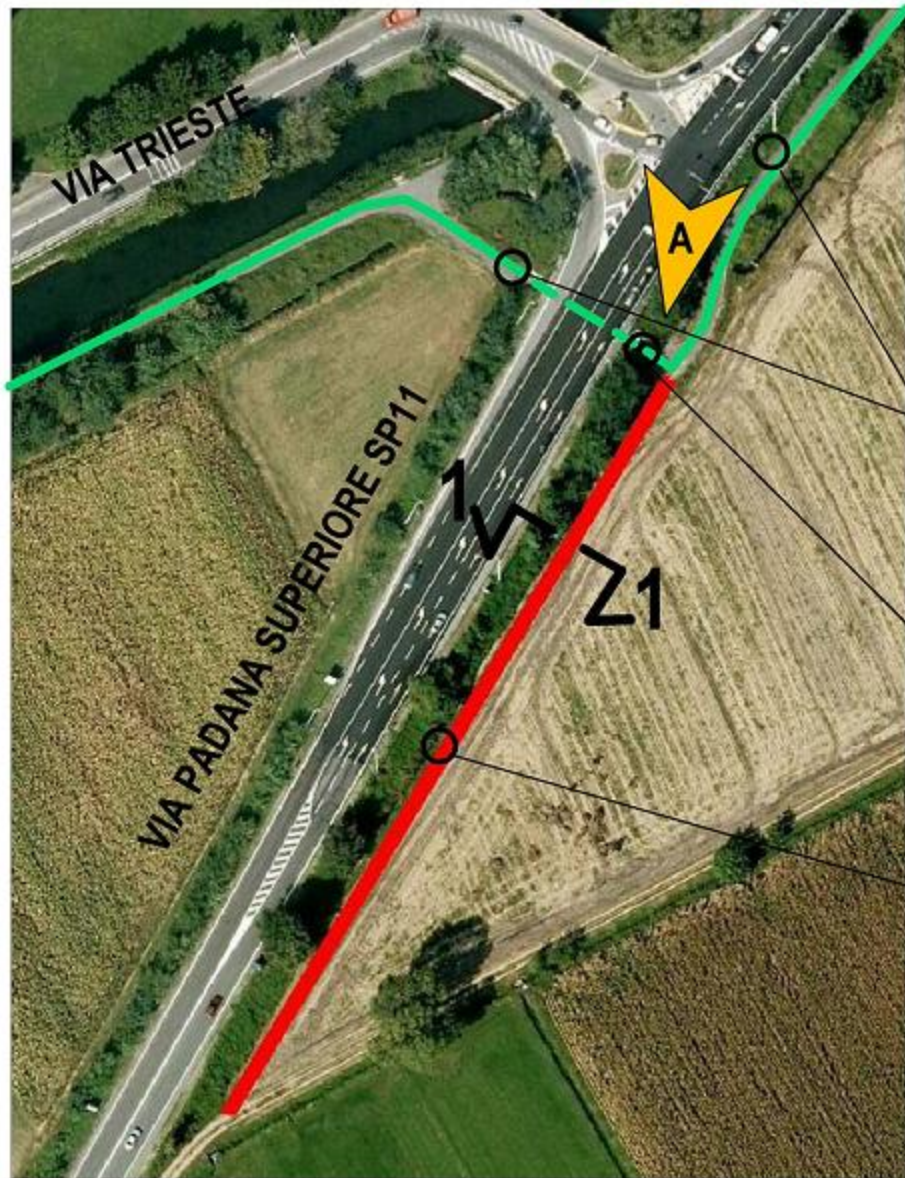

CICLOVIA DEL
NAVIGLIO MARTESANA

SOTTOPASSO
CICLOPEDONALE

TRACCIATO DI
PROGETTO ML 180



INDIVIDUAZIONE AREA INTERESSATA
COMUNE DI GORGONZOLA



ESTRATTO DI C.T.R.




VISTA FOTOGRAFICA - A



SEZIONE TRASVERSALE 1-1

STATO DI FATTO - Scala 1:50

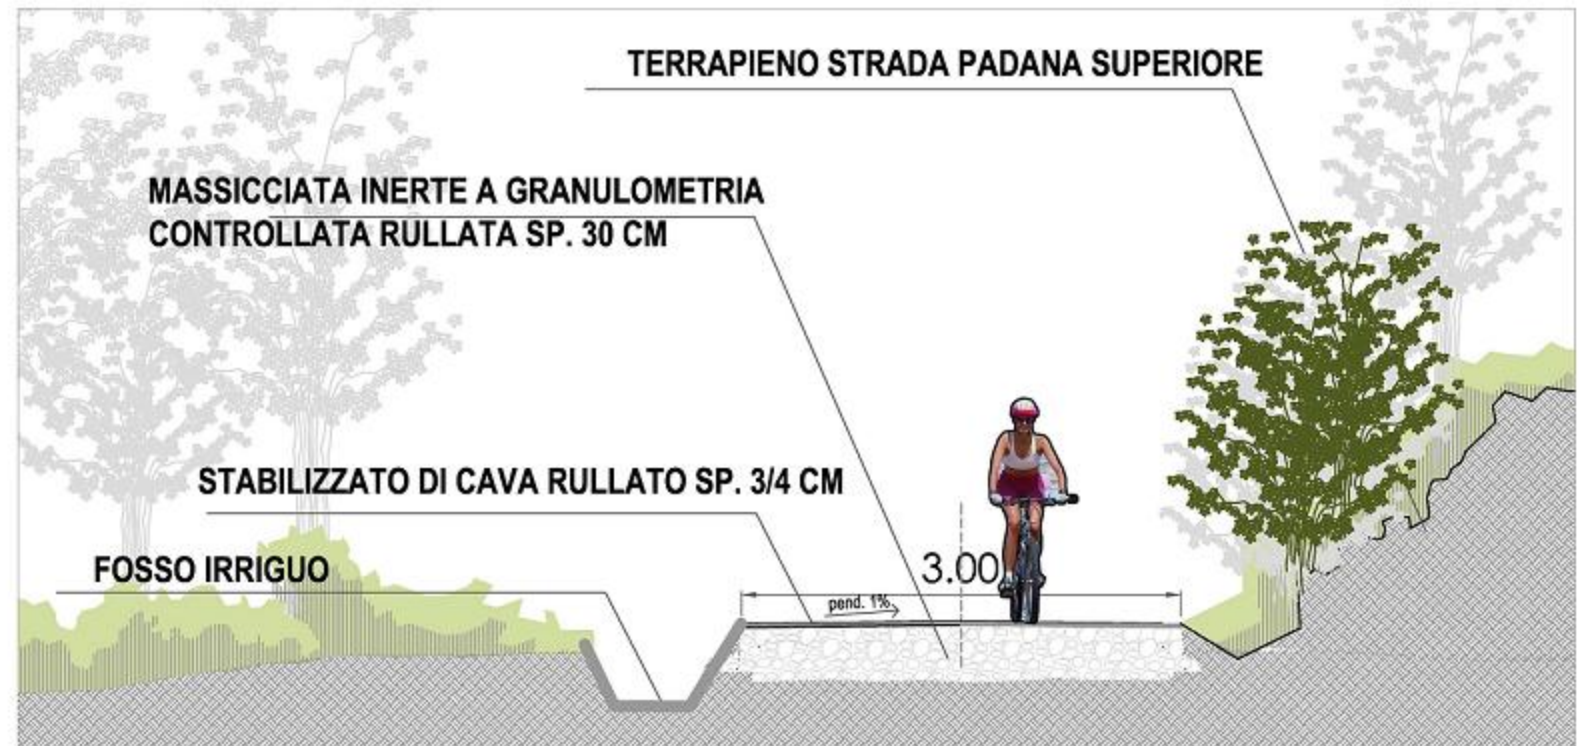

SEZIONE TRASVERSALE 1-1

PROGETTO - Scala 1:50