



impianto illuminazione da spostare



viabilità di progetto



o sbancare o la strada sarà a saliscendi.


viabilità esistente

sottoservizi esistenti

percorso sottoservizi da deviare



sottoservizi da deviare dimenticati

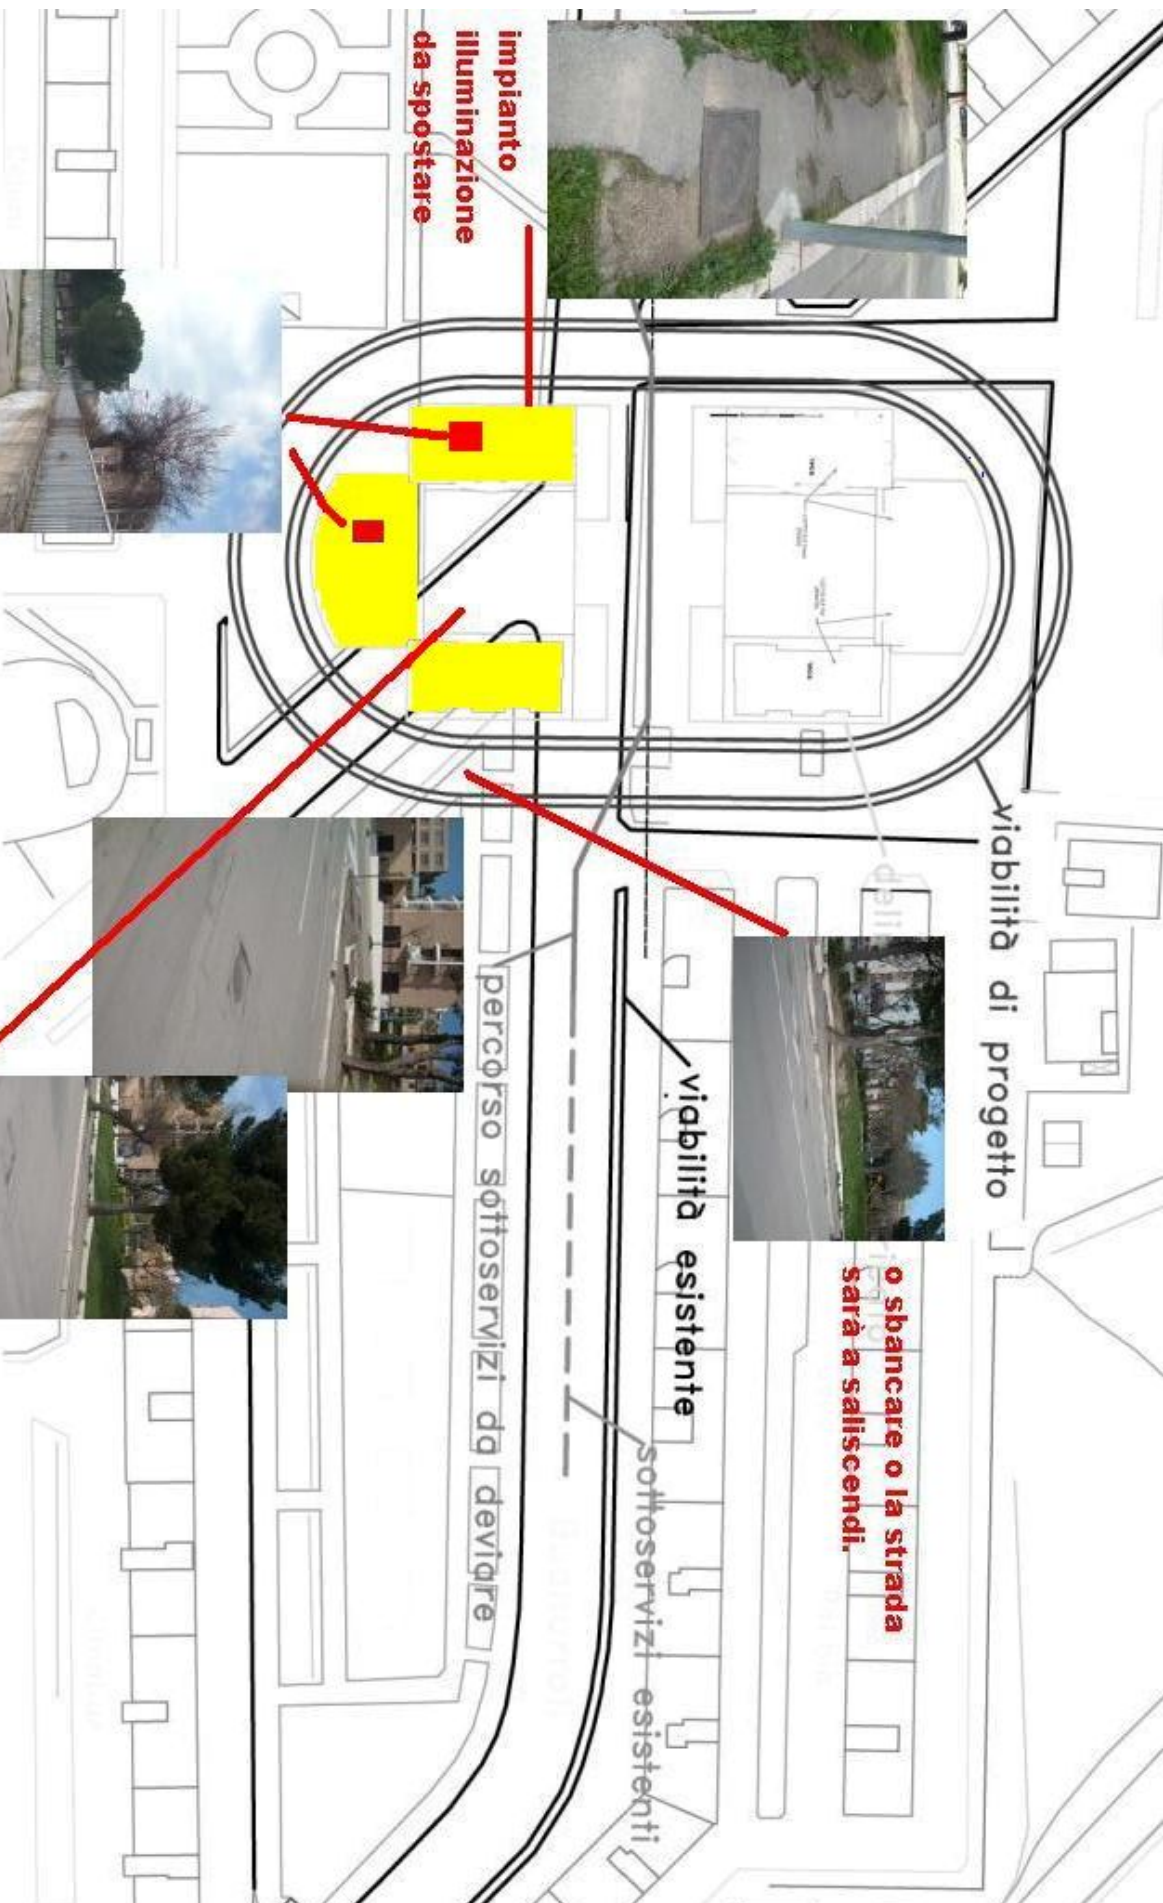

Parte di due corpi dei fabbricati sono collacati su un attuale dislivelli da superare.