


SCHEMA IMPIANTO IDRICO RISCALDAMENTO E GAS

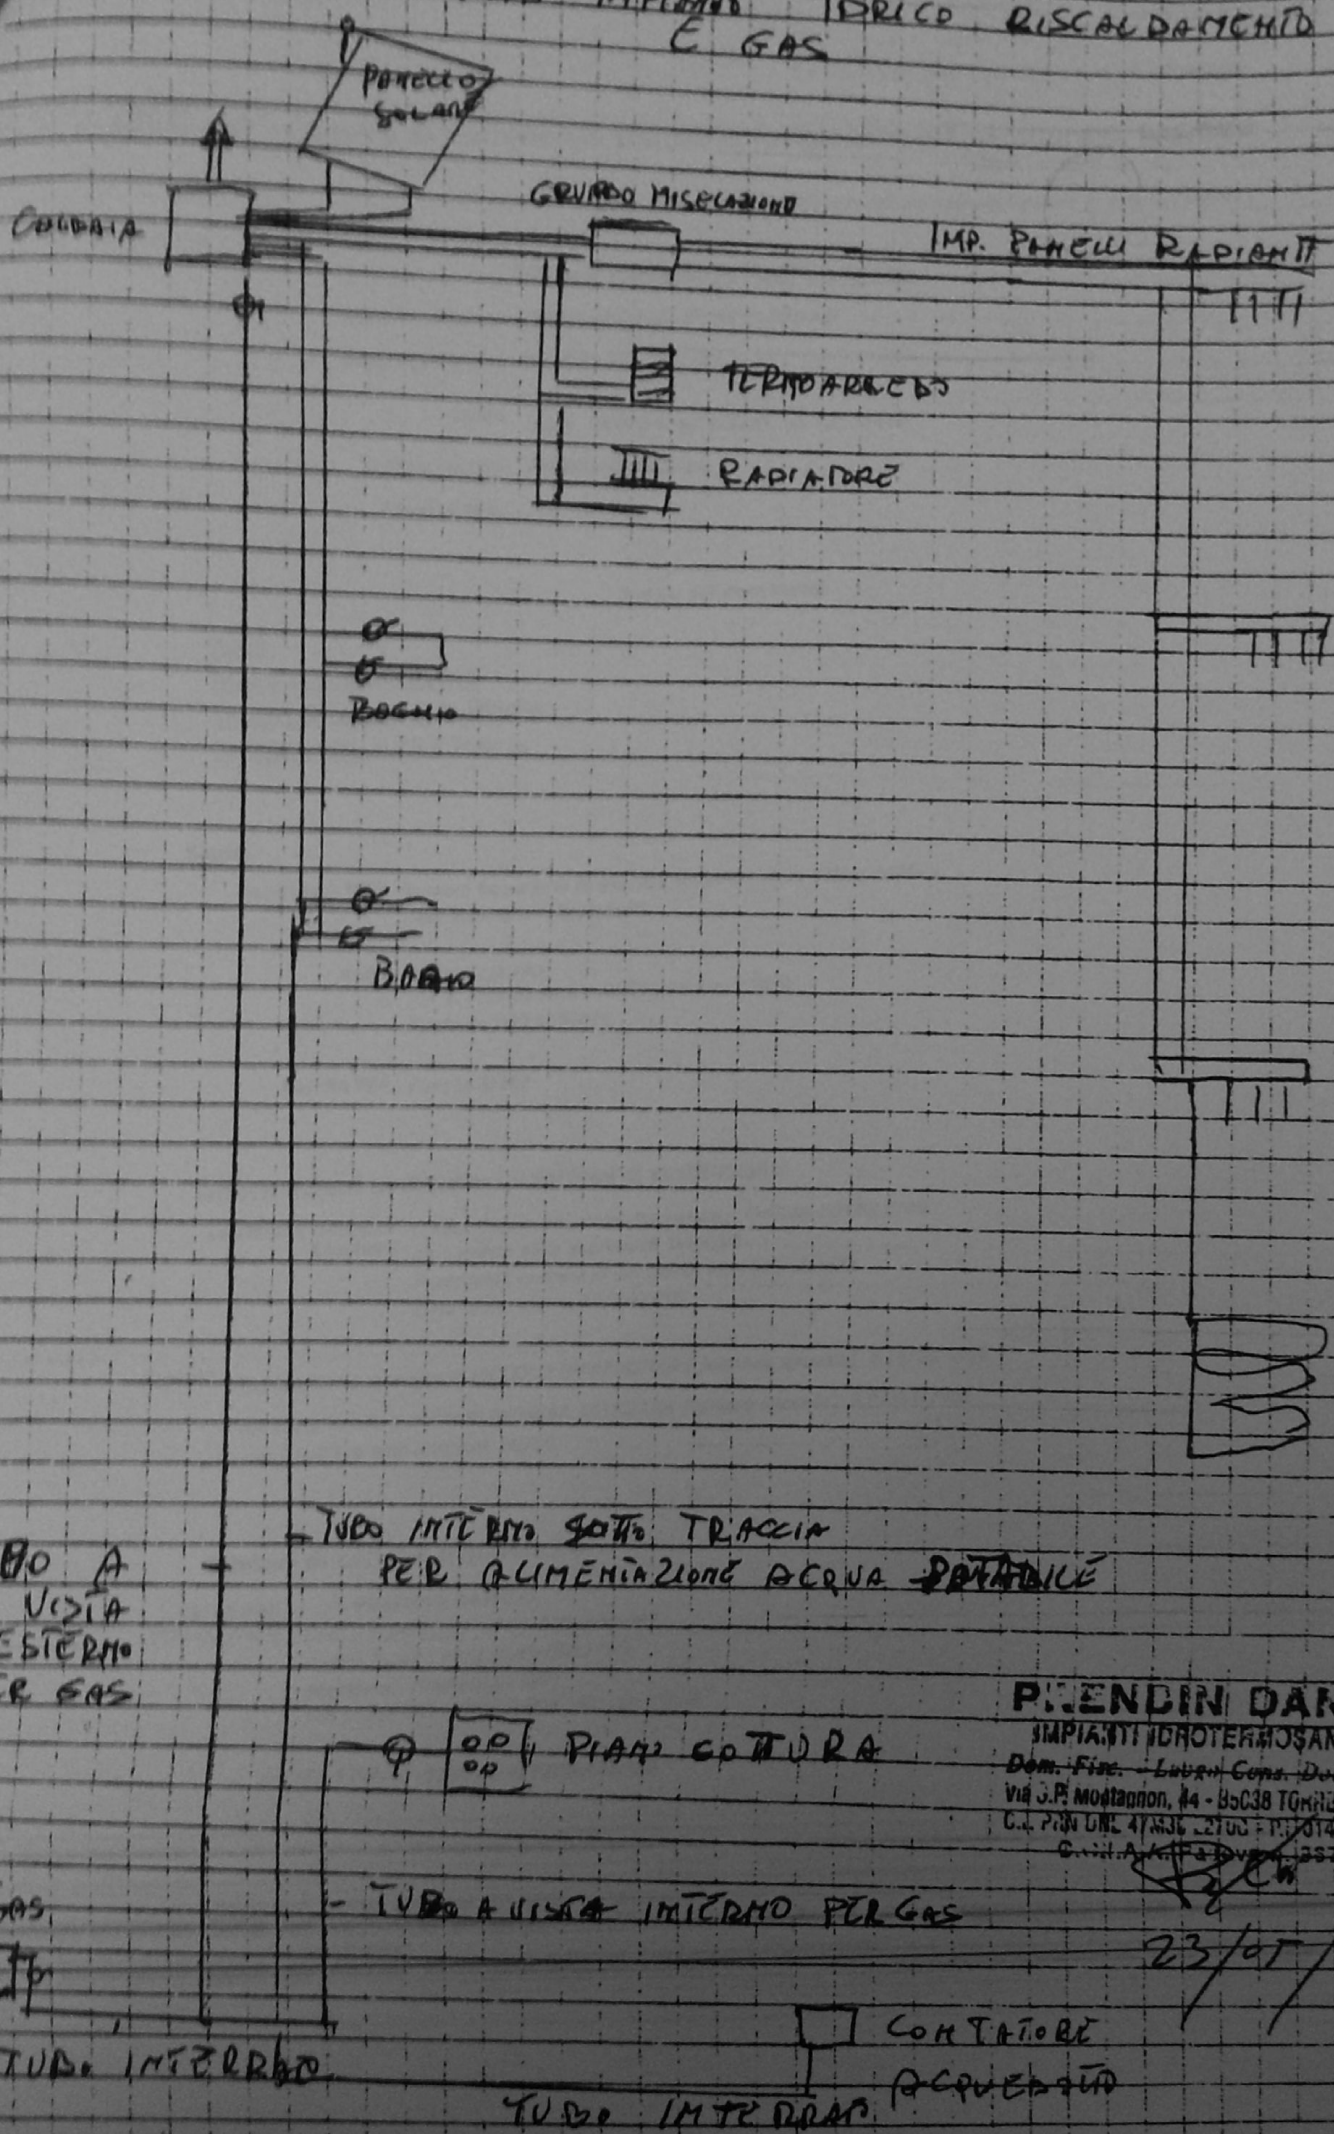

TUBO A VIZIA ESTERNO PER GAS

TUBO INTERNO SOTTO TRACCEIA PER ALIMENTAZIONE ACQUA POTABILE

PIANO COTTURA

TUBO A VIZIA INTERNO PER GAS

TUBO INTERNO

TUBO INTERNO

PRENDINI DANILO
 IMPIANTI IDROTERMO SANITARI
 Dom. Fisc. - Luban Cons. Det. Fisc.:
 Via S. P. Mostagnon, 44 - 85038 TORREGLIA (T.O.)
 C.A. P. IVA UNL 47336 2700 P. I. 01411410287
 C. N. A. K. F. S. 01411410287

23/01/2011

CONTATORE
 ACQUEDOTTO