


VIA VERONA

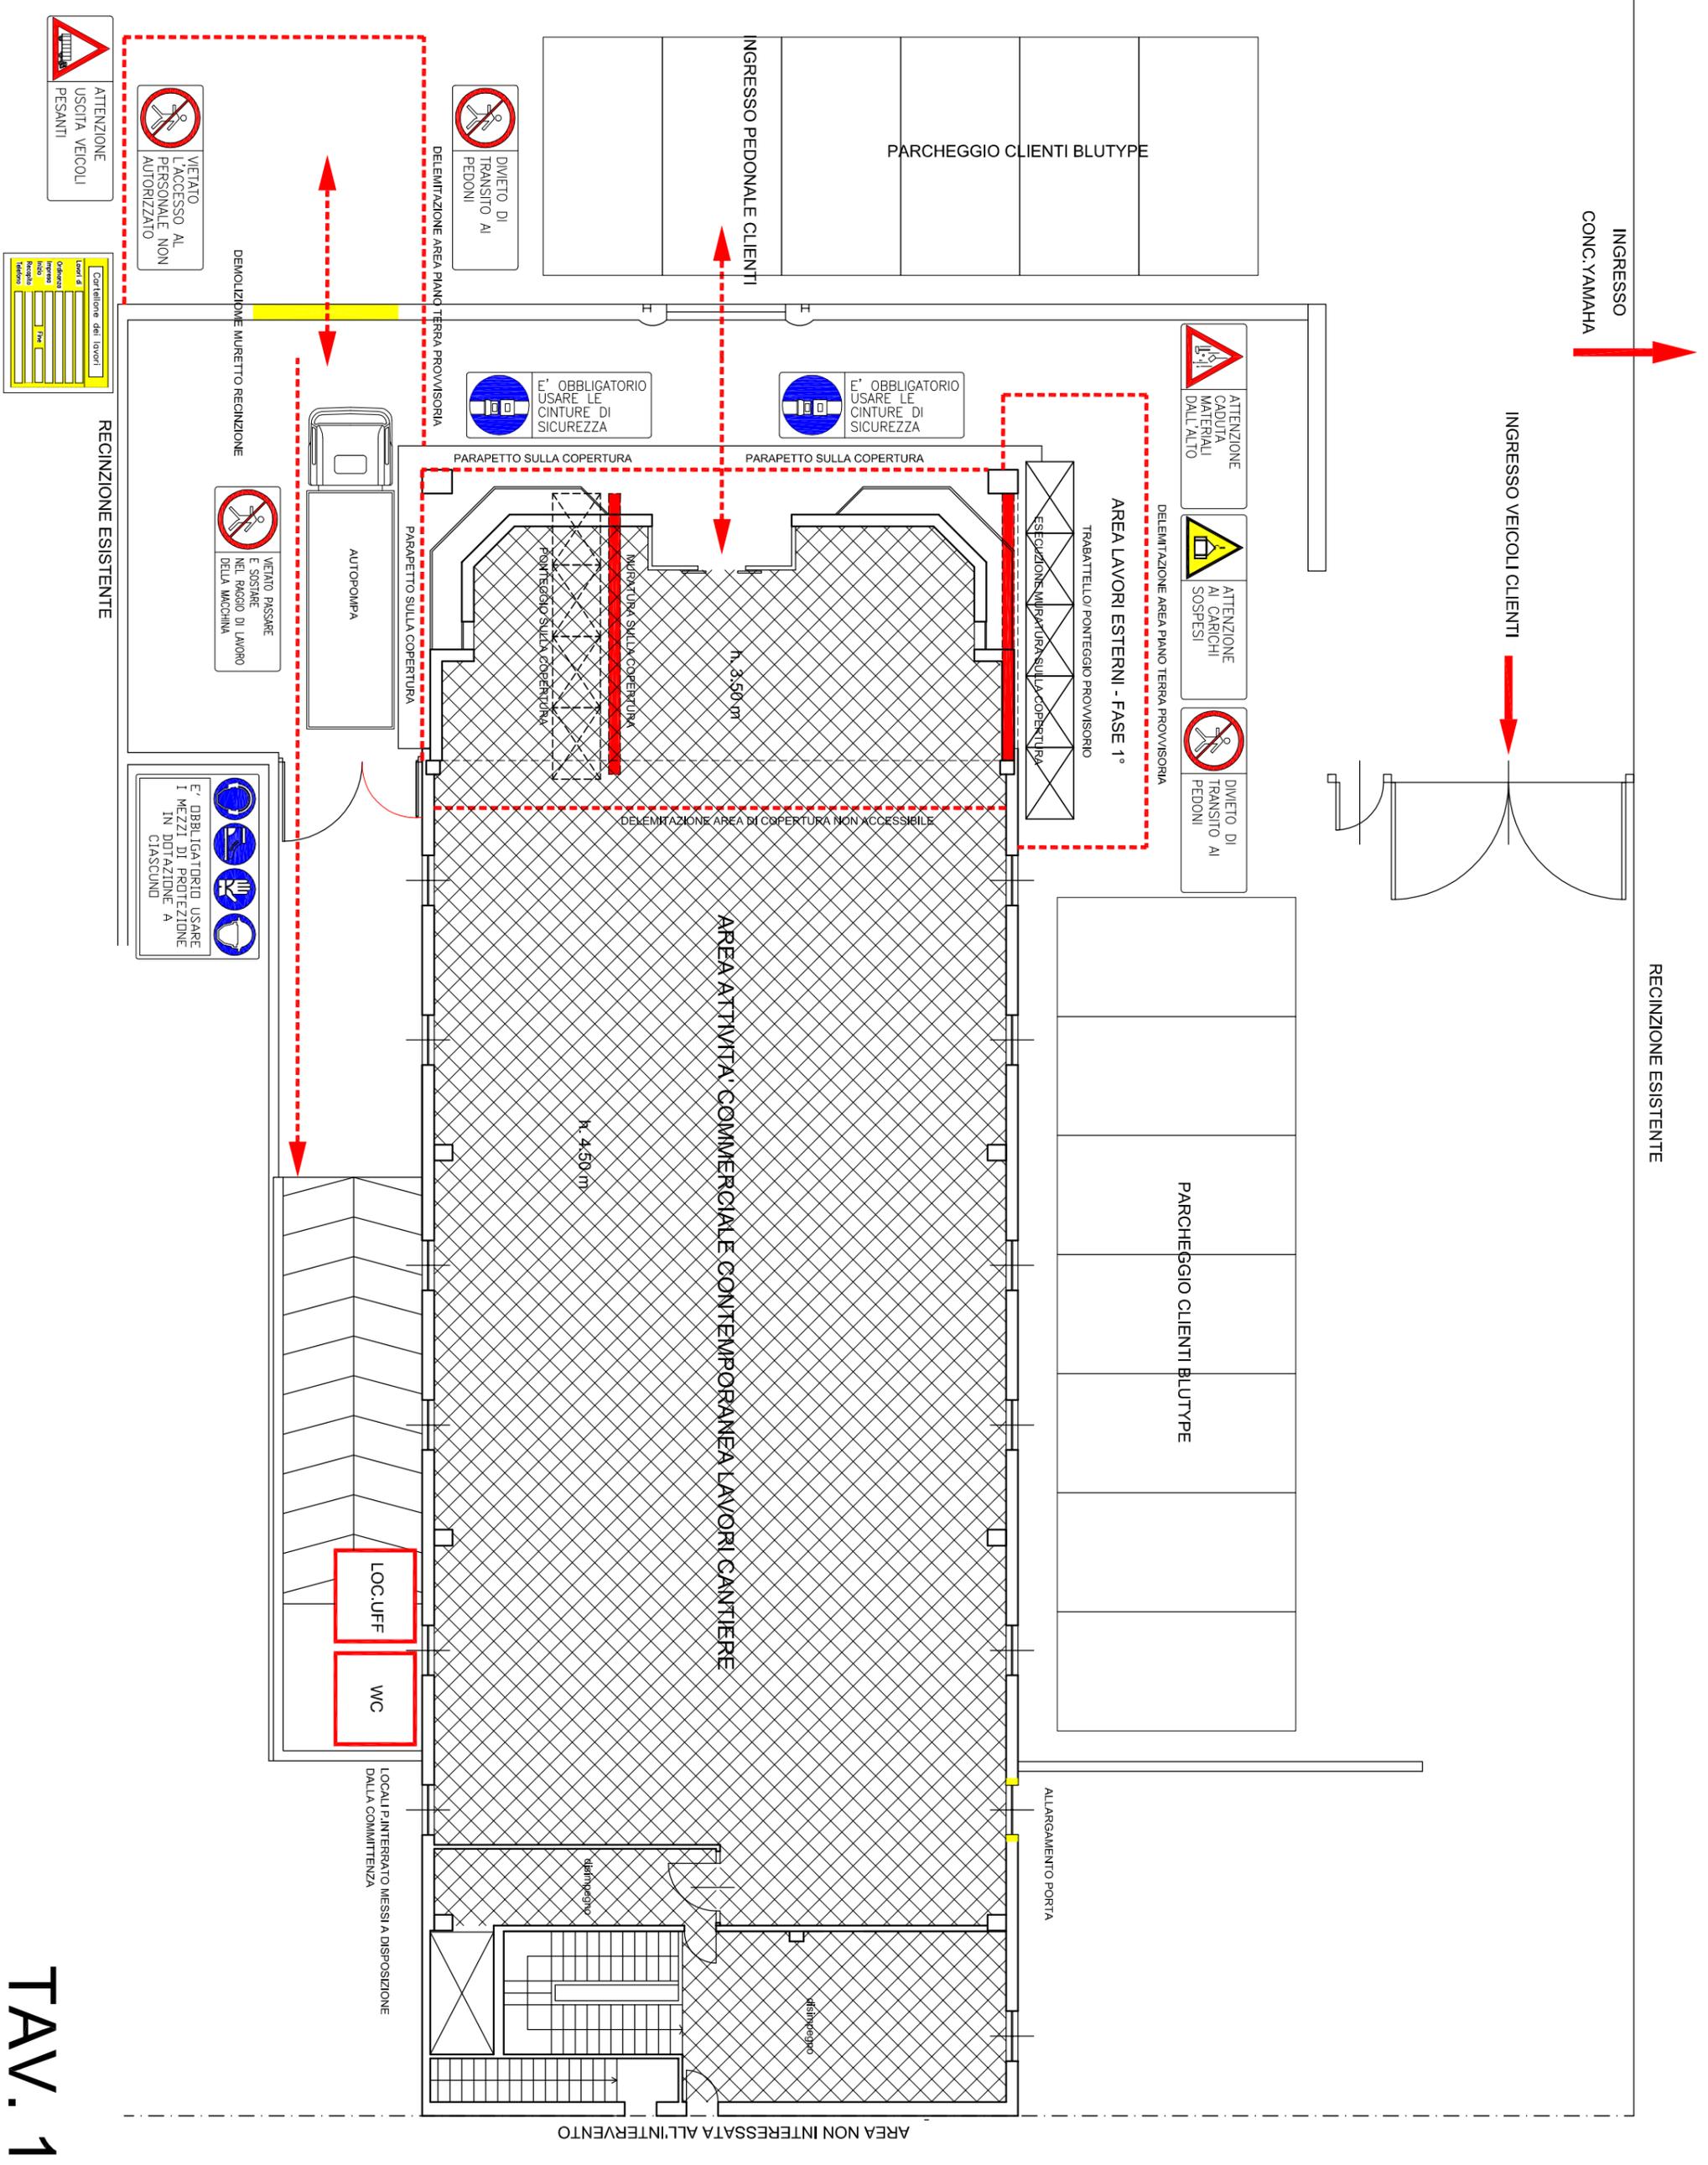

INGRESSO CONC. YAMAHA

INGRESSO VEICOLI CLIENTI

RECINZIONE ESISTENTE

PARCHEGGIO CLIENTI BLUTYPE

AREA LAVORI ESTERNI - FASE 1°

INGRESSO PEDONALE CLIENTI

AREA ATTIVITA' COMMERCIALE CONTEMPORANEA LAVORI CANTIERE

AREA NON INTERESSATA ALL'INTERVENTO

LOCALI P. INTERRATO MESSI A DISPOSIZIONE DALLA COMMITTENZA

LOC. UFF

WC

DELEMITTAZIONE MURETTO REGINZIONE

RECINZIONE ESISTENTE

TAV. 1