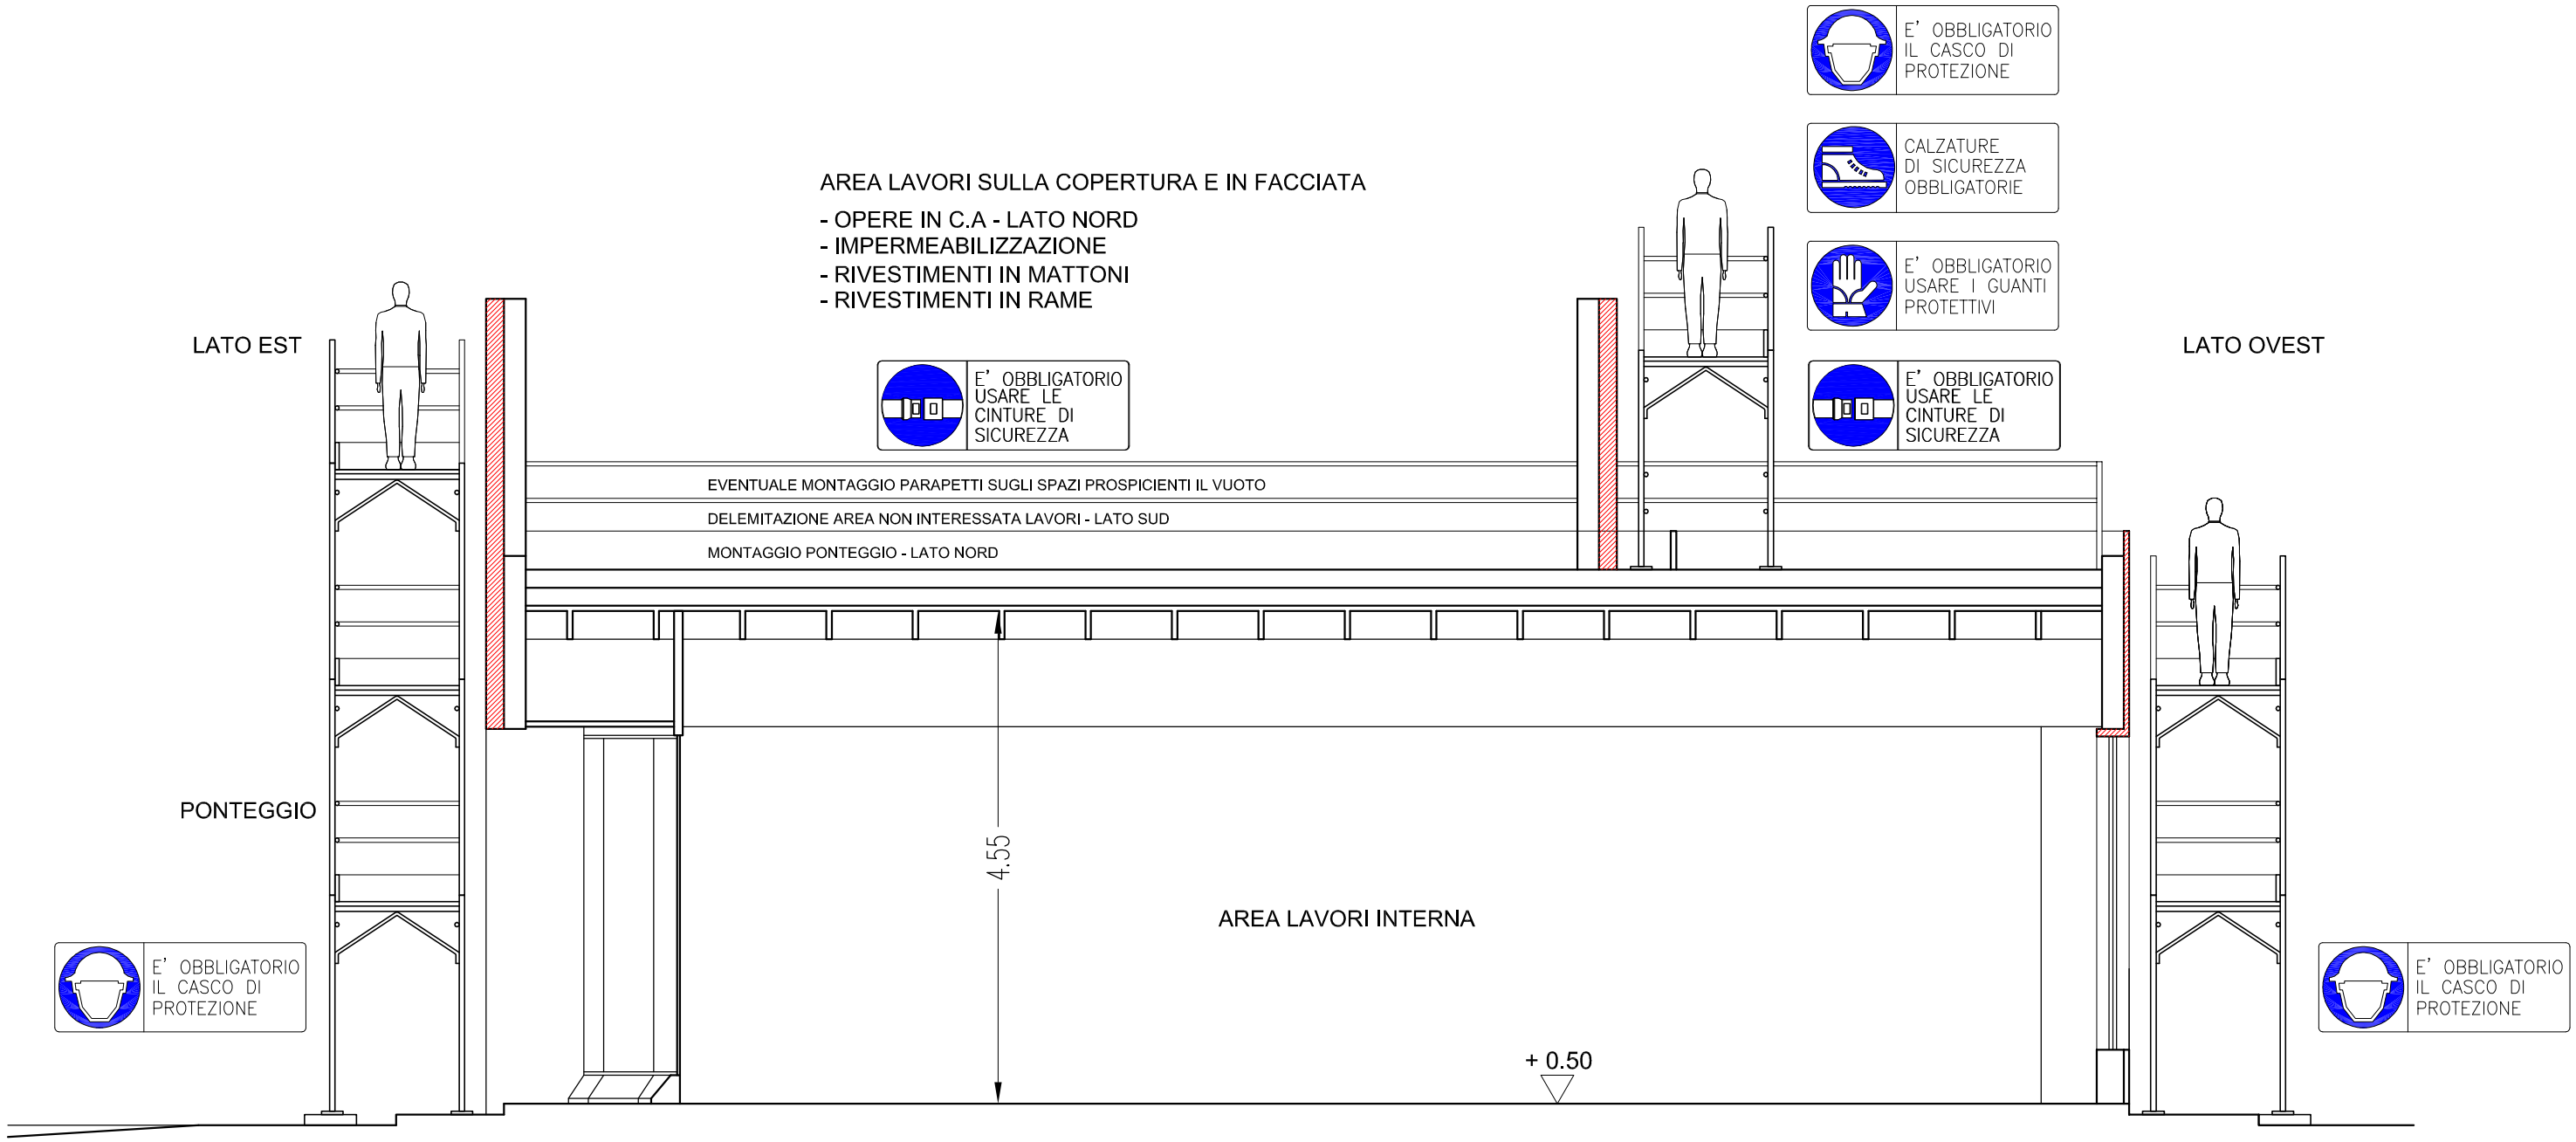

SEZIONE A-A': LAVORI SULLA COPERTURA FASE 3 E FASE 5

TAV. 8