

PLANIMETRIA CATASTALE


SCALA 1:4000

CONC. EDILIZIA N. 35 DEL 10 LUG. 1986



IL SINDACO

strada comunale MASAIMAS - PORTO PINO

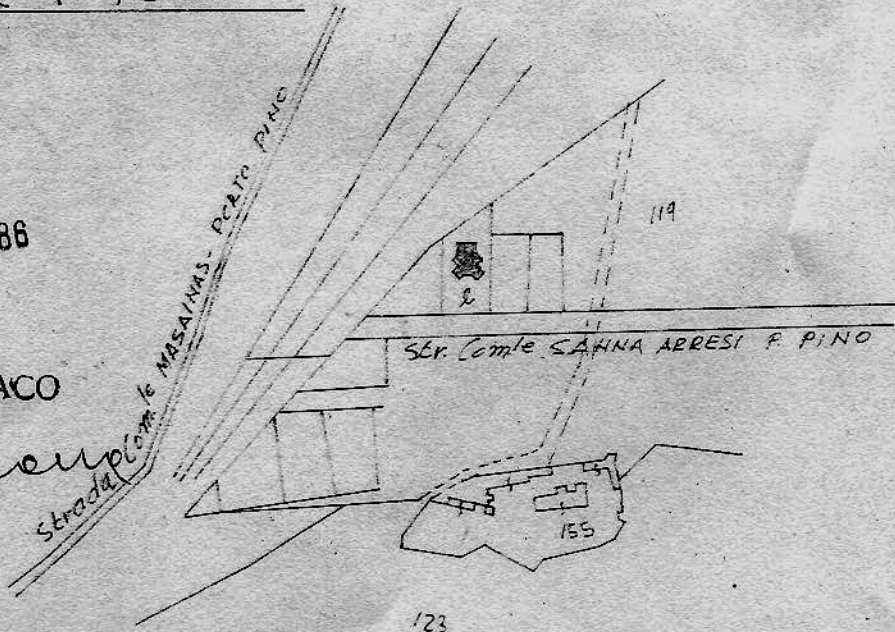

| | | | | |
|--|--|----------|----------|----------|
| Com.º di Sanna Arresi - | TAVOLA PLANOVOLUTETT. | | | |
| <p>PROGETTO</p> <p>DI VARIANTE RELATIVA ALLA LICENZA EDILIZIA N.º 39 DEL 1-8-1975 (PROLOGATA IN DATA 3-8-1976) RELATIVA ALLA COSTRUZIONE DI UNA CASA PER CIVILE ABITAZIONE IN LOCALITA' PORTO PINO, DI PROPRIETA' DEL SIG.</p> | | mq. SUP. | mq. Cop. | mc. Vol. |
| | Esistente | 1341 | // | // |
| | Da exigere | // | 167 | 1200 |
| Totale | 1341 | 167 | 1200 | |
| DISEGNI SCALA 1:100 - | catasto | | | |
| <p>IL PROPRIETARIO</p> | SEZ. | F.º | MADDALE | |
| | F | 9 | 119/2 | |
| | <p>IL TECNICO</p> <p>GEOMETRI</p> <p>1451</p> <p>CAGLIARI</p> <p>Mario</p> | | | |