


SVILUPPO LOTTO

SCALA 1:500.

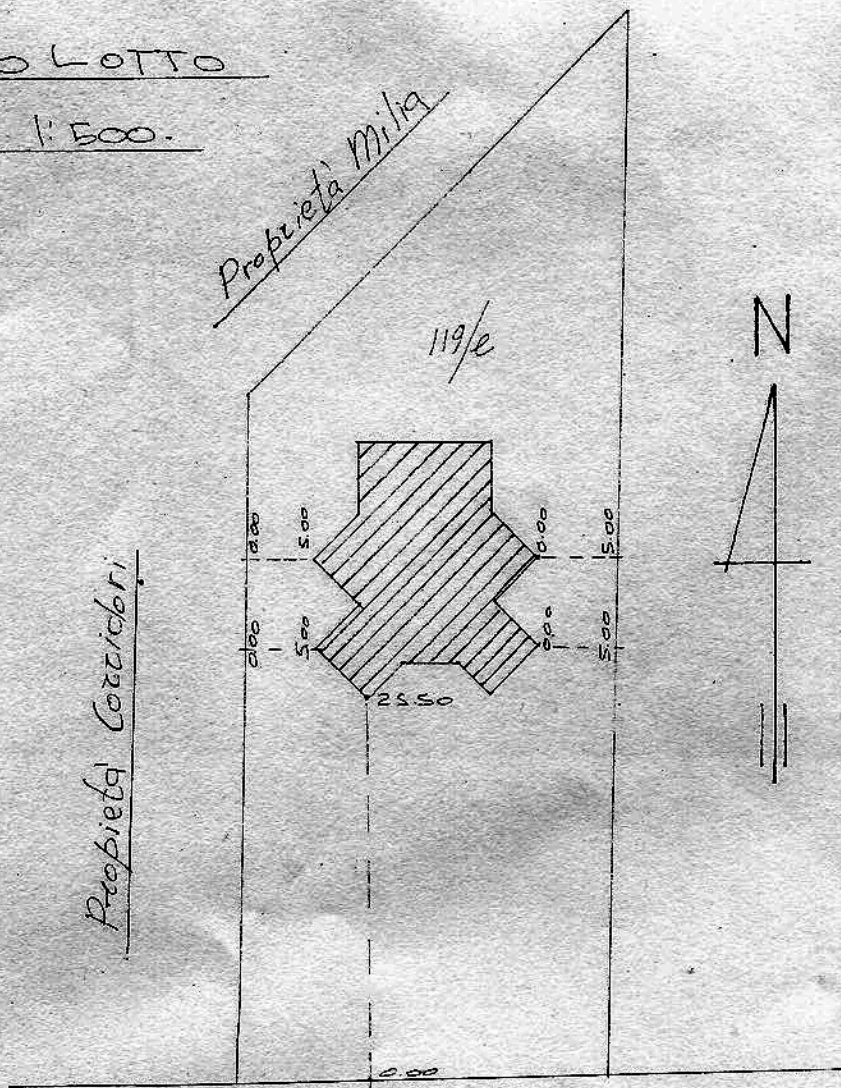

STRADA COME SANNA ARRESI - Pozzo Pigo.

Stralcio planimetrico

Programma di fabbricazione

scala 1:2000-

