20 aprile 2015

Elaborato 12. Progetto di massima: l'area di completamento. (scala 1:10.000)

Sulla cartografia 1:10.000 disegnare lo **schema della viabilità e degli spazi pubblici** relativi al nuovo quartiere (vedere esempi).

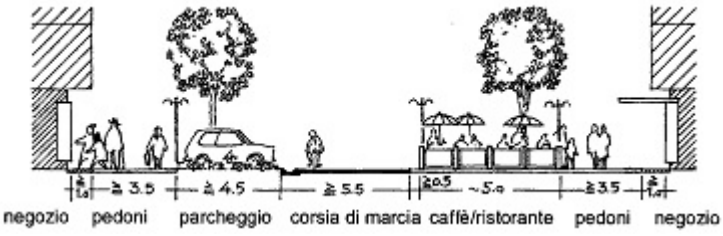

Approfondimento progettuale.
Eseguire le **sezioni stradali** in scala 1:200, evidenziando:

1. viabilità di collegamento Unrra Casas – Torraccia;
2. viabilità perimetrale dell'area di completamento con 1 carreggiata x senso di marcia, parcheggio lineare, marciapiede da 2.5 metri con alberatura;
3. viabilità residenziale interna all'area di completamento.

<u>Potrebbe verificarsi che la 1 e la 2 siano uguali. Importante è che una delle sezioni sopra indicate comprenda la pista ciclabile.</u>

Materiali:
- cartografia 1:10.000
- fogli bianchi o carta lucida per sezioni stradali
- matite o pennarelli colorati
- pennarelli/china per sezioni stradali e scritte
- intestazione prestampata da incollare sulle tavole

Predisporre una legenda finalizzata a descrivere l'elaborato.