



Piano Terra

Scala
1:50

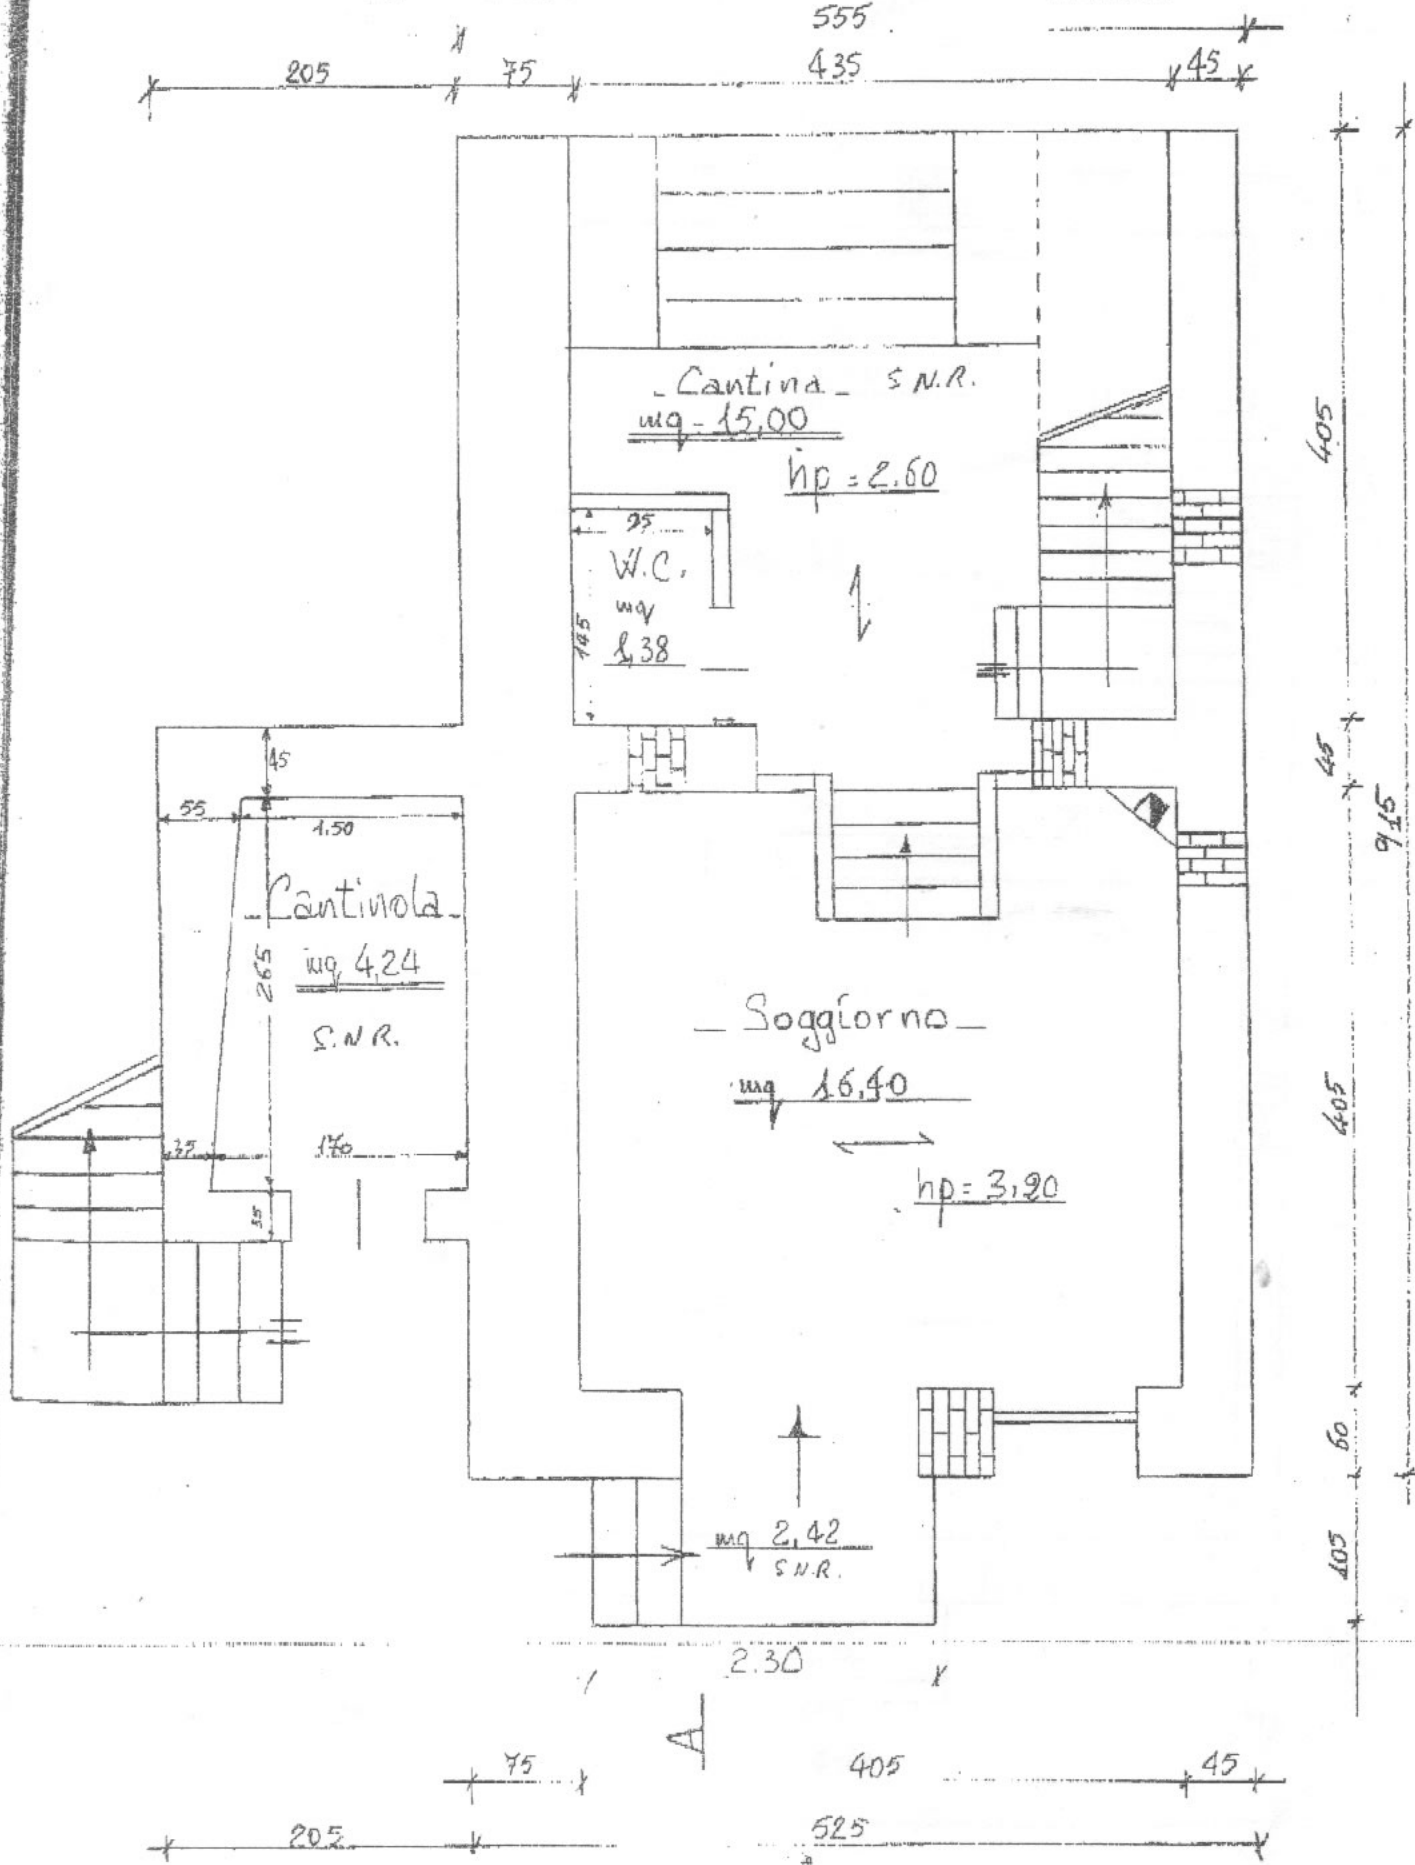

— Piano Primo —

scala 1:50

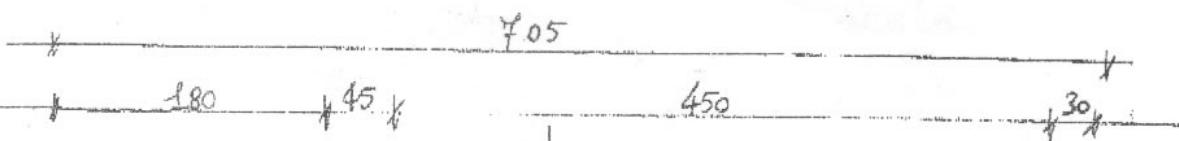

A

